THIS DRAWING IS UNPUBLISHED. RELEASED FOR PUBLICATION -.- .
© COPYRIGHT - By - ALL RIGHTS RESERVED.

NICHT VERMASSTE KANTEN SIND NICHT MAßSTÄBLICH

ÄNDERUNGEN DIE DEM TECHNISCHEN FORTSCHRITT DIENEN, BEHALTEN WIR UNS VOR

LOC	DIST
AI	—

REVISIONS

P	LTR	DESCRIPTION	DATE	DWN	APVD
	C7	REVISED PER ECR-15-012073	19AUG2015	NK	WW

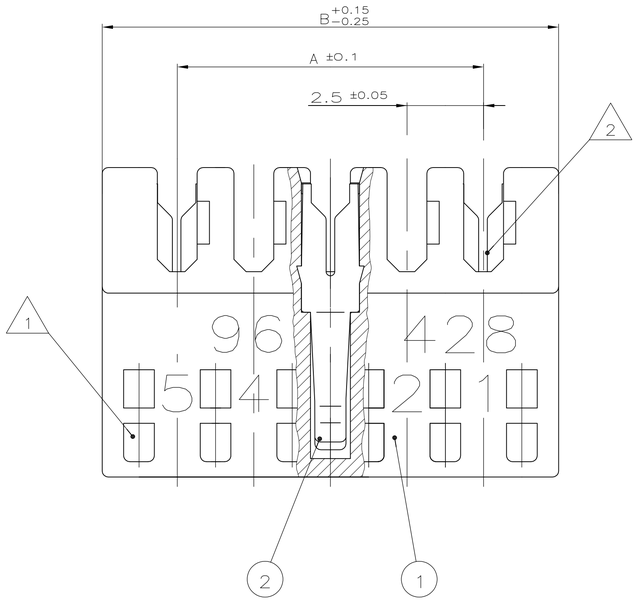

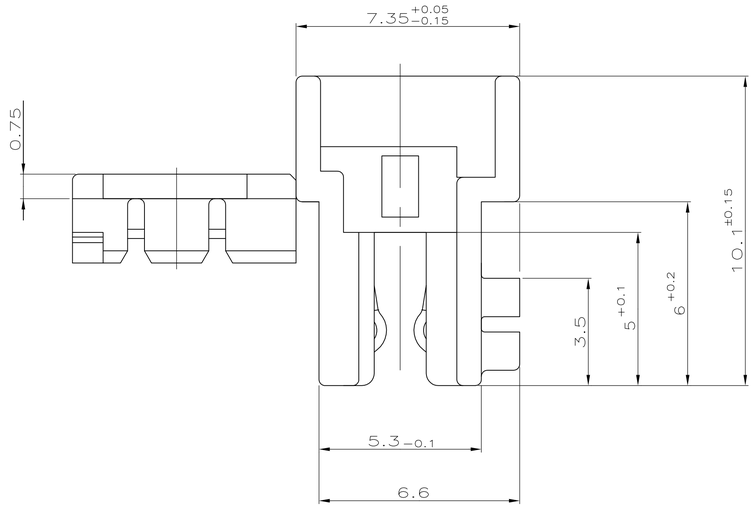

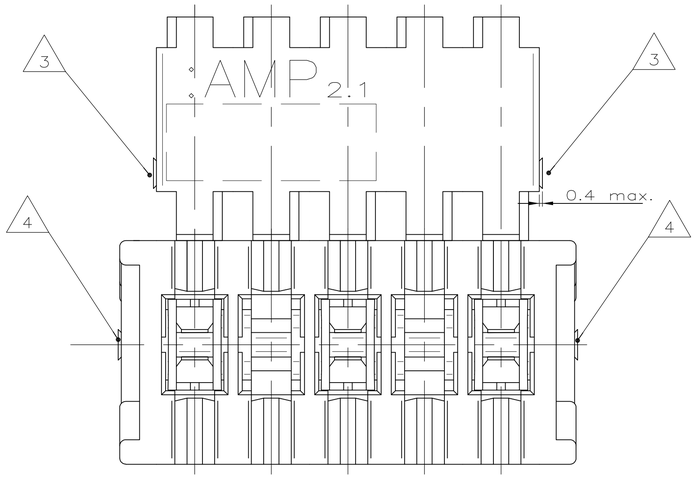

7 OBSOLETE PARTS: OBSOLETE CIS STREAMLINING
PER D.RENAUD/D.SINISI

6 PASSENDE GEGENSTECKER:
–TABWANNE SIEHE ZEICHNUNG 829 866
–LEITERKARTENANSCHLUSS MIT RAHMEN SIEHE ZEICHNUNG 964 575
–LEITERKARTENANSCHLUSS OHNE RAHMEN SIEHE SPEZIFIKATION 108–18056

MATING PARTS:
–TABHEADER SEE DRAWING NO.829 866
–PCB APPLICATION WITH FRAME SEE DRAWING 964 575
–PCB APPLICATION WITHOUT FRAME SEE SPECIFICATION 108–18056

5 X ... Kammer mit Kontakt bestückt
o ... Kammer ohne Kontakt

X ... CAVITY LOADED WITH CONTACT
O ... CAVITY WITHOUT CONTACT

4 SCHNITTBEREICH DURCH HERSTELLUNGSPROZEß
CUTTING AEREA FROM PRODUCING PROCESS

3 –
–

2 DRAHTGRößENBEREICH DGB II (7Xϕ0.25=0.35MM^2)
SIEHE VERARBEITUNGSANWEISUNG 114–18049

WIRE RANGE DGB II (7xϕ0.25MM^2)
SEE APPLICATION SPECIFICATION 114–18049

1 KODIERRIPPEN; SCHNEIDEN AUF DER VERARBEITUNGSMASCHINE MöGLICH.
KEYING RIBS; CUTTING WITH THE TERMITATION MACHINE POSSIBLE

	20	19	18	17	16	15	14	13	12	11	10	9	8	7	6	5	4	3	2	1	POS.	DIM A	DIM B	PART.–NO.
																					20	47.5	52.4	–
OBSOLETE	X	O	X	O	X	O	X	O	X	O	X	O	X	O	X	O	X	O	X	X	19	45.0	49.9	~~1–966 843–9~~
																					18	42.5	47.4	–
OBSOLETE			X	O	X	O	X	O	X	O	X	O	X	O	X	O	X	O	X	X	17	40.0	44.9	~~1–966 843–7~~
																					16	37.5	42.4	–
OBSOLETE					X	O	X	O	X	O	X	O	X	O	X	O	X	O	X	X	15	35.0	39.9	~~1–966 843–5~~
																					14	32.5	37.4	–
OBSOLETE							X	O	X	O	X	O	X	O	X	O	X	O	X	X	13	30.0	34.9	~~1–966 843–3~~
																					12	27.5	32.4	–
△7 OBSOLETE									X	O	X	O	X	O	X	O	X	O	X	X	11	25.0	29.9	~~1–966 843–1~~
																					10	22.5	27.4	–
											X	O	X	O	X	O	X	O	X	X	9	20.0	24.9	1–966 842–9
																					8	17.5	22.4	–
△7 OBSOLETE														X	O	X	X	X	X	X	7	15.0	19.9	~~2–966 842–7~~
														X	O	X	O	X	O	X	7	15.0	19.9	1–966 842–7
															X	O	X	X	O	X	6	12.5	17.4	3–966 842–6
△7 OBSOLETE															X	X	O	X	O	X	6	12.5	17.4	~~2–966 842–6~~
△7 OBSOLETE															X	O	X	O	X	X	6	12.5	17.4	~~1–966 842–6~~
																X	O	X	O	X	5	10.0	14.9	1–966 842–5
																					4	7.5	12.4	–
																		X	O	X	3	5.0	9.9	1–966 842–3

Kammerbestückung (CAVITIES LOADED) △5

ZEICHNUNG GÜLTIG AB .....

BESTELL–NR.	POS.	STÜCK	BENENNUNG EINZELTEIL	WERKSTOFF	OBERFLÄCHE / FARBE
SIEHE TABELLE / SEE TABLE	2	–	KONTAKT	CuSn	VORVERZINNT
	1	–	FEDERLEISTENGEHÄUSE	PBTP	NATUR

THIS DRAWING IS A CONTROLLED DOCUMENT.

DIMENSIONS: mm

TOLERANCES UNLESS OTHERWISE SPECIFIED:
0 PLC ± –
1 PLC ± 0.2
2 PLC ± –
3 PLC ± –
4 PLC ± –
ANGLES ± 1°

MATERIAL –
FINISH –

DWN ATZMANN 9.11.95
CHK SCHNAUBELT 9.11.95
APVD –
PRODUCT SPEC –
APPLICATION SPEC 114–18049–1
WEIGHT –

TE Connectivity

NAME AMP DUOPLUG 2.5™ FEMALE CONNECTOR 3–20 POSITION, DGBII, SELECTIV LOADED
AMP DUOPLUG 2.5™ Federleiste, 3–20 polig, DGB II selektiv bestueckt

SIZE	CAGE CODE	DRAWING NO	RESTRICTED TO
A1	00779	C–966842	—

CUSTOMER DRAWING | SCALE 10:1 | SHEET 1 OF 1 | REV C7

4805 (3/11)